

**บัญชีรายละเอียดและประมาณราคา**

โครงการก่อสร้างร่องระบายน้ำภายในหมู่บ้าน หมู่ที่ 1 กว้าง 0.25 เมตร ลึก 0.35 เมตร ยาว 159 เมตร (ตามแบบแปลนที่ อบต.โคกกวางกำหนด)

สถานที่ก่อสร้าง บ้านโคกกวาง หมู่ที่ 1 ตำบลโคกกวาง อำเภอปทุมธานี จังหวัดปทุมธานี


ประมาณราคาเมื่อวันที่ มีนาคม 2558

ลำดับ ที่	รายการ	ปริมาณงาน		ค่าวัสดุสิ่งของ		ค่าแรงงาน		รวมค่าวัสดุ และ ค่าแรงงาน	หมายเหตุ
		จำนวน	หน่วย	ราคา หน่วย	จำนวน เงิน	ราคา หน่วย	จำนวน เงิน		
1	<b>งานไหลทาง-ปรับระดับ</b>								
	- ขุดลอกร่องน้ำ	8.75	ลบ.ม.			148	1,294.26	1,294.26	
	- ทราียมปรับระดับ	3.58	ลบ.ม.	467.29	1,672	99	354.17	2,025.90	
	- ปรับเกลี่ย	71.55	ตร.ม.	0	0	4	286.20	286.20	
2	<b>งานคอนกรีต</b>								
	- คอนกรีต 1:2:4	17.49	ลบ.ม.	1,836.45	32,120	436	7,625.64	39,745.15	
3	<b>งานเหล็กเสริม</b>								
	- เหล็กฉาก 40*40*3 มม	53.53	เส้น	415.00	22,215	93.33	4,995.95	27,210.90	
	- เหล็ก RB Ø 6 มม.	0.45	ตัน	21,530.00	9,628	3,401	1,520.88	11,148.83	
	- เหล็กแบน 1.5 หนา 3.2 มม	65.57	เส้น	200.00	13,115	48.81	3,200.72	16,315.57	
	- เหล็กแบน 1.00 หนา 2.3 มม	267.65	เส้น	110.00	29,442	32.54	8,709.45	38,150.95	
	- ลวดเชื่อม	25.84	กล่อง	95.00	2,455			2,454.56	
4	<b>งานไม้แบบ</b>	55.65	ลบ.ฟ.	467.29	26,005			26,004.69	ไม้แบบ
	- ค่าแรงงาน	222.60	ตร.ม.			133	29,605.80	29,605.80	เวียน 4 ครั้ง
	- ไม้คร่าว	16.70	ลบ.ฟ.	532.71	8,893.59			8,893.59	
	- ตะปู	13.91	ก.ก.	26.17	364.09			364.09	
ราคางานต้นทุน								203,500.51	

ประมาณราคา..... 

(นายพยุ เพียงแก้ว)

ผู้อำนวยการกองช่าง

เห็นชอบ..... 

(นายประยงค์ ศรีไกร)

ปลัดองค์การบริหารส่วนตำบลโคกกวาง

อนุมัติ..... 

(นายสุระพันธ์ ผ่านสำแดง)

นายกองค์การบริหารส่วนตำบลโคกกวาง



โครงการ  
ก่อสร้างอรรถระบายน้ำภายในหมู่บ้าน  
หมู่ที่ 1 กว้าง 0.25 เมตร ลึก 0.35 เมตร  
ยาว 159 เมตร

เขียนแบบ

W.A.  
นายชยุ เสิมแก้ว  
ผู้อำนวยการก่อสร้าง

ตรวจ

W.S.  
นายชยุ เสิมแก้ว  
ผู้อำนวยการก่อสร้าง

เห็นชอบ


นายประยงค์ ศรีไตร  
ปลัดองค์การบริหารส่วนตำบลโคกกว้าง

อนุมัติ

นายสุระพันธ์ ผ่านสำแดง  
นายกองค์การบริหารส่วนตำบลโคกกว้าง

เลขที่

แผ่นที่

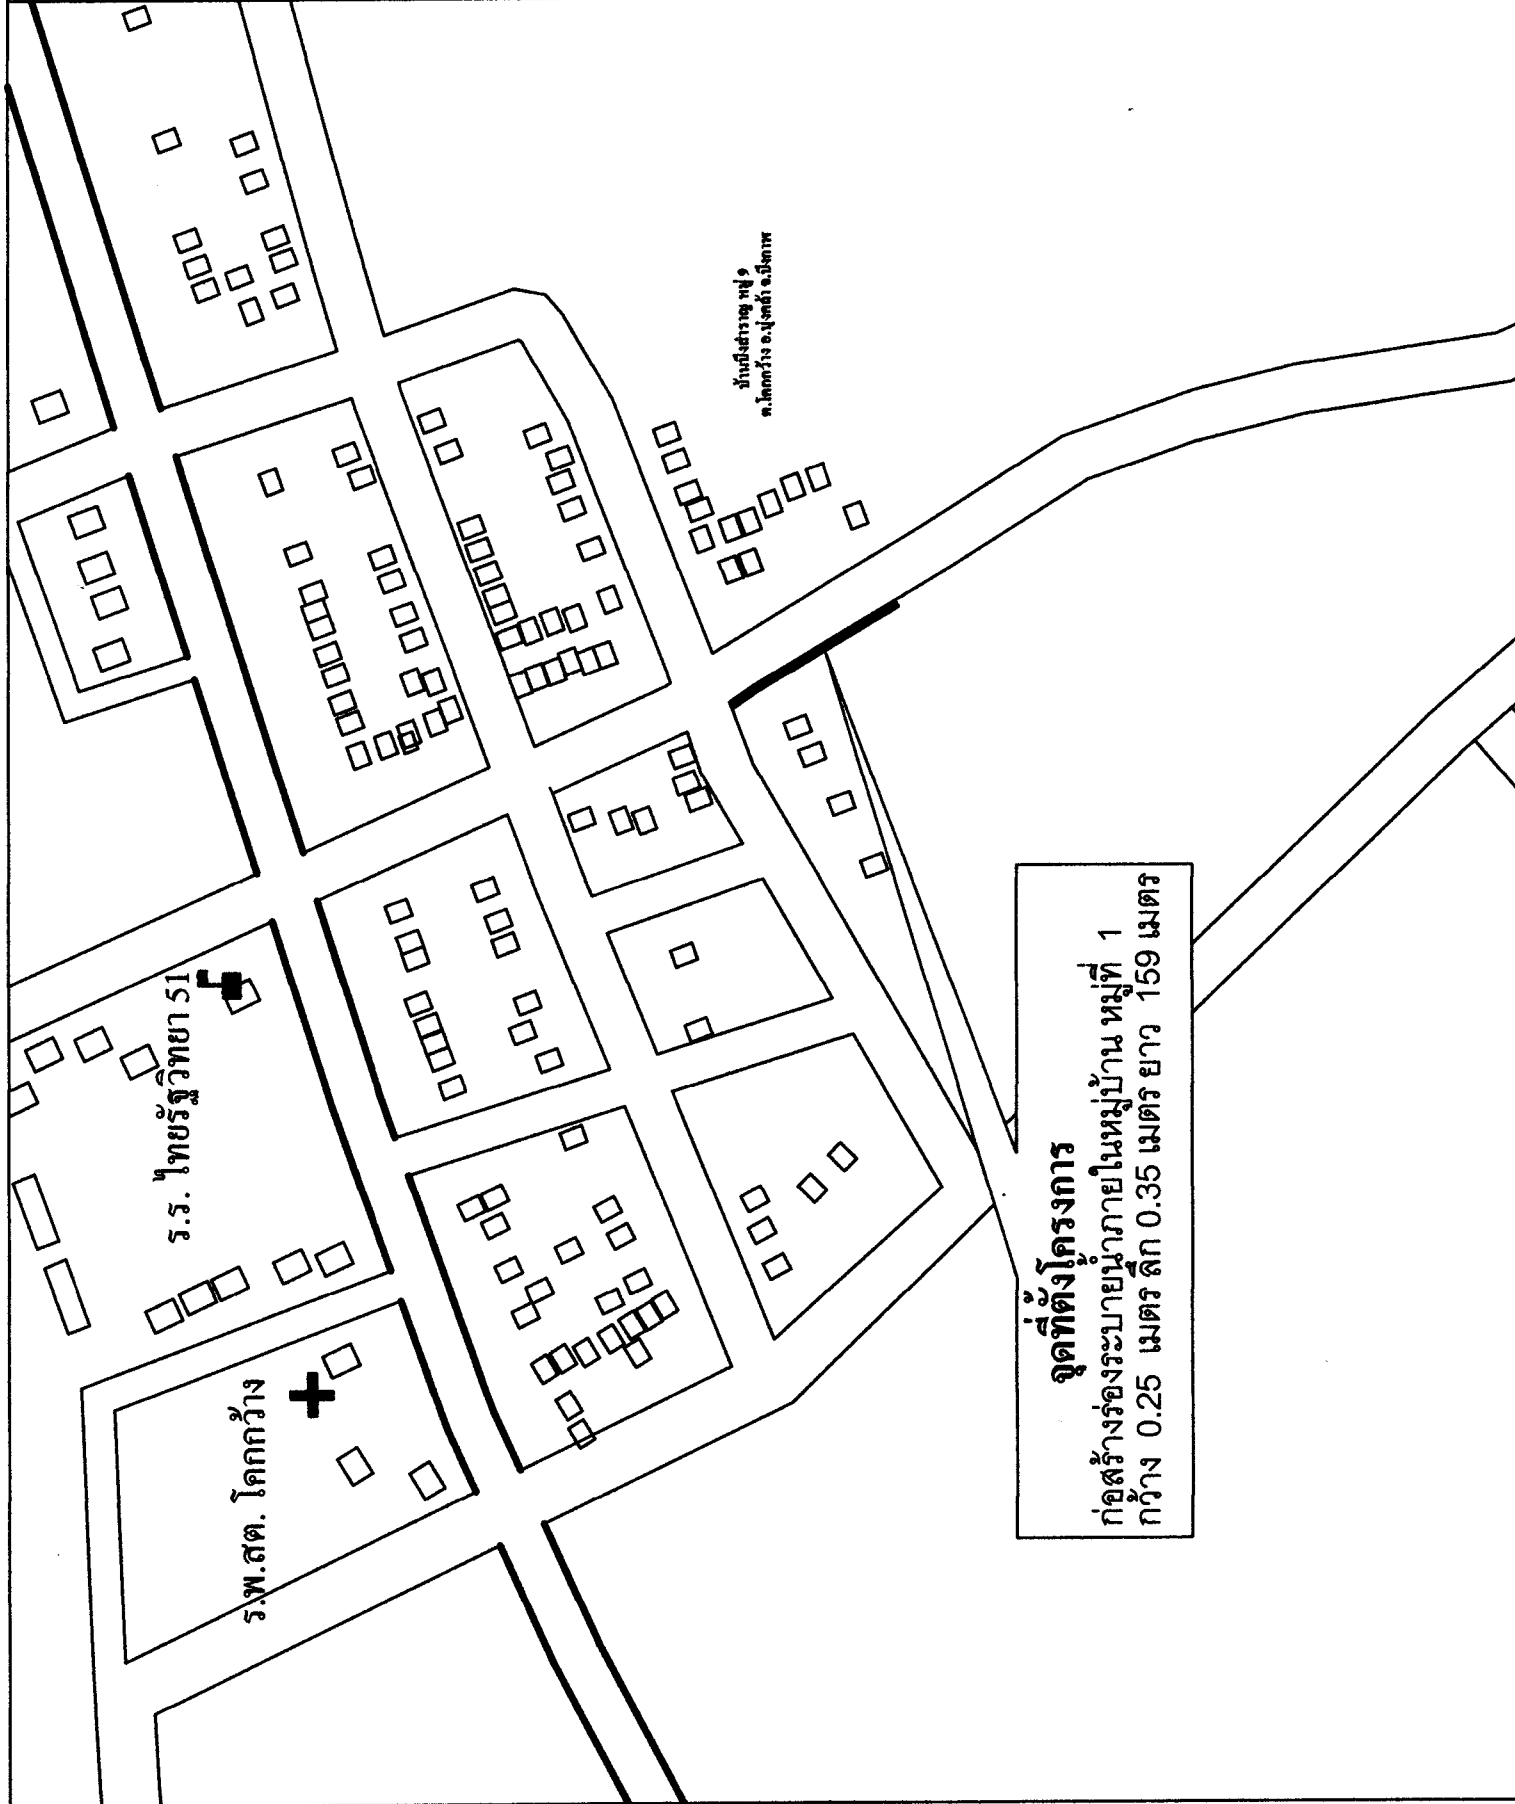

**จุดที่ตั้งโครงการ**  
ก่อสร้างอรรถระบายน้ำภายในหมู่บ้าน หมู่ที่ 1  
กว้าง 0.25 เมตร ลึก 0.35 เมตร ยาว 159 เมตร



โครงการ  
ก่อสร้างทรงระบายน้ำภายในหมู่บ้าน  
หมู่ที่ 1 กิ่ง 0.25 เมตร ลึก 0.35 เมตร  
ยาว 159 เมตร

เขียนแบบ

W.S.  
นายสุข เพ็ญแก้ว  
ผู้อำนวยการกองช่าง

ตรวจ

W.S.  
นายสุข เพ็ญแก้ว  
ผู้อำนวยการกองช่าง

เห็นชอบ

*[Signature]*

นายประยงค์ ศรีไตร  
ปลัดองค์การบริหารส่วนตำบลโคกแก้ว


อนุมัติ

*[Signature]*


นายสุระพันธ์ ผ่านสำแดง  
นายกองค์การบริหารส่วนตำบลโคกแก้ว

เลขที่

แผนที่


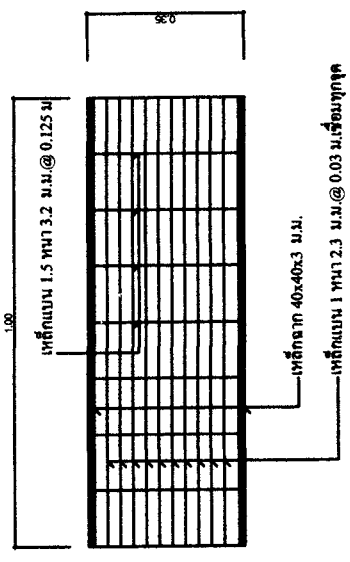


ขยายฝาปิด

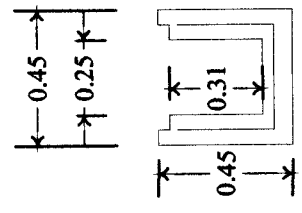


รูปตัดรางระบายน้ำ

RB Ø 6 มม. @ 0.20 ม.#

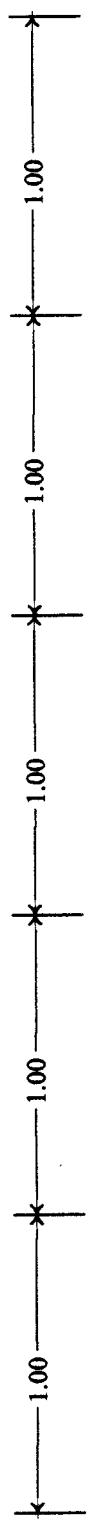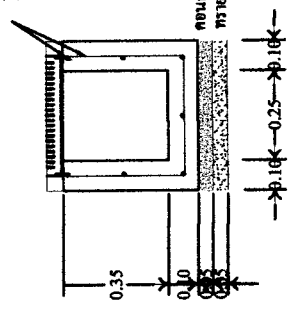

รางระบายน้ำ

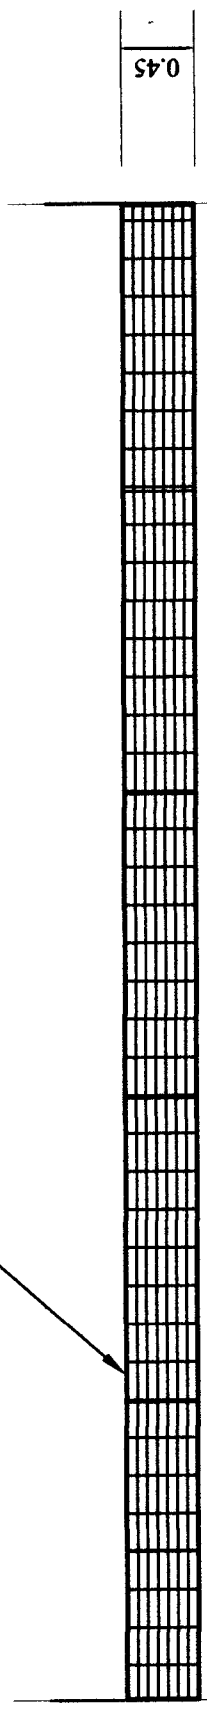

ขยายไหล่นอน