

แบบสรุปราคากลางงานก่อสร้างทาง สะพาน และท่อเหลี่ยม

ชื่อโครงการงานก่อสร้าง โครงการปรับปรุงซ่อมแซมถนนลูกรังเพื่อการเกษตร หมู่ที่ 5ปรับปรุง/ซ่อมแซม ขนาดกว้าง 4 เมตร ยาว 130 เมตร ลงหินลูกรัง  
 เส้นทางสาย เข้าสู่พื้นที่การเกษตร  
 สถานที่ก่อสร้าง หมู่ที่ 5 บ้านโนนไพศาล ตำบลโคกกว้าง อำเภอบึงคล้า จังหวัดบึงกาฬ  
 รายละเอียดโครงการ ปรับปรุง/ซ่อมแซมถนนลูกรังพร้อมปรับเกลี่ยตบแต่งให้เรียบ

หน่วยงานเจ้าของโครงการ องค์การบริหารส่วนตำบลโคกกว้าง อำเภอบึงคล้า จังหวัดบึงกาฬ

วันที่ทำการประมาณราคา 3/1/2023

ลำดับที่	รายการ	หน่วย	ปริมาณ	ราคา/หน่วย	ราคาทุน	Factor F	ราคาต่อหน่วย X FF	ราคากลาง
1	งานซ่อมแซมถนนลูกรังพร้อมปรับเกลี่ยตบแต่ง	ลบ.ม.	805	133.58	107,530.29	1.4019	187.26	150,746.71
2	ป้ายโครงการ	ชุด						
<b>รวมราคา</b>								<b>150,746.71</b>
<b>คิดเป็นราคาค่าก่อสร้าง</b>								<b>150,000.00</b>

(หนึ่งแสนห้าหมื่นบาทถ้วน)

ผลรวมค่างานต้นทุนงานก่อสร้างทาง = 107,530.29  
 ผลรวมค่างานต้นทุนงานก่อสร้างสะพานและท่อเหลี่ยม = -  
 ผลรวมค่าใช้จ่ายพิเศษตามข้อกำหนดและค่าใช้จ่ายอื่นๆ = -

ค่า Factor F งานก่อสร้างทาง = 1.4019

ค่า Factor F งานก่อสร้างสะพานและท่อเหลี่ยม = -

- เงินล่วงหน้าจ่าย 0 % - ดอกเบี้ยเงินกู้ 6 %
- เงินประกันผลงาน 0 % - ค่าภาษีมูลค่าเพิ่ม(VAT) 7 %
- พื้นที่ปกติ - ราคาน้ำมันโซล่า 35.00-35.99 บาท/ลิตร

ลงชื่อ.....ผู้ประมาณราคา

( นายศุภจิต เพ็ชรอุดม )

ช่างโยธา

องค์การบริหารส่วนตำบลโคกกว้าง

ลงชื่อ.....ผู้เห็นชอบ

( นายพยุ เพียงแก้ว )

รองปลัดองค์การบริหารส่วนตำบล รักษาราชการแทน

ปลัดองค์การบริหารส่วนตำบลโคกกว้าง

ลงชื่อ.....ผู้ตรวจสอบ

( นายพยุ เพียงแก้ว )


รองปลัดองค์การบริหารส่วนตำบล รักษาราชการแทน

ผู้อำนวยการกองช่างองค์การบริหารส่วนตำบลโคกกว้าง

ลงชื่อ.....ผู้อนุมัติ

( นายเฉลิม อุดมกันต์ )

นายกองค์การบริหารส่วนตำบลโคกกว้าง

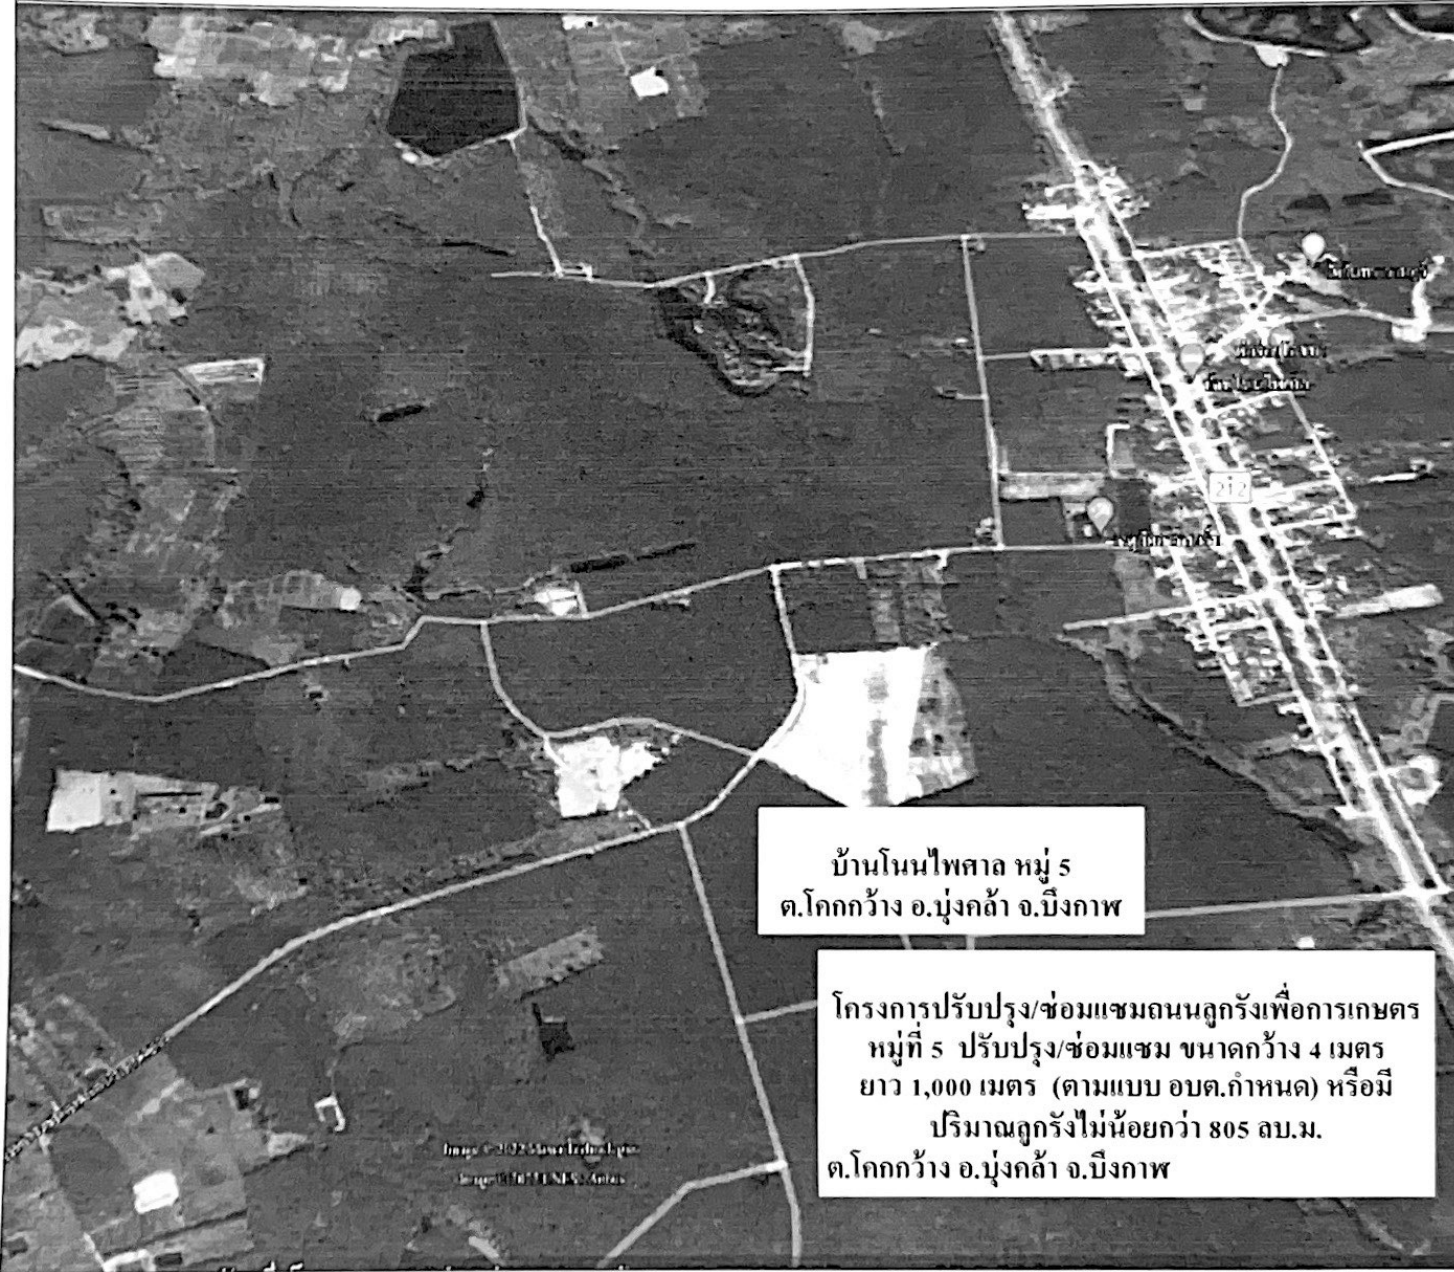


บ้านโนนไพศาล หมู่ 5  
ต.โคกกว้าง อ.บึงกล่ำ จ.บึงกาฬ


โครงการปรับปรุง/ซ่อมแซมถนนลูกรังเพื่อการเกษตร  
หมู่ที่ 5 ปรับปรุง/ซ่อมแซม ขนาดกว้าง 4 เมตร  
ยาว 1,000 เมตร (ตามแบบ อบต.กำหนด) หรือมี  
ปริมาณลูกรังไม่น้อยกว่า 805 ตบ.ม.  
ต.โคกกว้าง อ.บึงกล่ำ จ.บึงกาฬ



โครงการปรับปรุง/ซ่อมแซมถนนลูกรังเพื่อการเกษตร หมู่ที่ 5 ปรับปรุง/ซ่อมแซม ขนาดกว้าง 4 เมตร ยาว 1,000 เมตร (ตามแบบ อบต.กำหนด) หรือมีปริมาณลูกรังไม่น้อยกว่า 805 ตบ.ม.

เขียนแบบ  
  
นายศักดิ์ เพ็ชรอุดม  
นายช่างโยธา

ตรวจ  
  
(นายพญู เพ็ญแก้ว)  
รองปลัดองค์การบริหารส่วนตำบล รักษาการแทน  
ผู้อำนวยการกองช่าง

เห็นชอบ  
  
(นายพญู เพ็ญแก้ว)  
รองปลัดองค์การบริหารส่วนตำบล รักษาการแทน  
ปลัดองค์การบริหารส่วนตำบลโคกกว้าง

อนุมัติ  
  
(นายเจียม อุตมกันต์)  
นายกองค์การบริหารส่วนตำบลโคกกว้าง

เลขที่	แผนที่
--------	--------

--	--