

แบบสรุปราคากลางงานก่อสร้างทาง สะพาน และท่อเหลี่ยม

ชื่อโครงการงานก่อสร้าง โครงการปรับปรุงซ่อมแซมถนนลูกรังเพื่อการเกษตร หมู่ที่ 3 ปรับปรุง/ซ่อมแซม ขนาดกว้าง 5 เมตร ยาว 425 เมตร ลงหินลูกรัง
 เส้นทางสาย เข้าสู่พื้นที่การเกษตร
 สถานที่ก่อสร้าง หมู่ที่ 3 บ้าน หาดน้อ ตำบลโคกกว้าง อำเภอบึงคล้า จังหวัดบึงกาฬ
 รายละเอียดโครงการ ปรับปรุง/ซ่อมแซมถนนลูกรังพร้อมปรับเกลี่ยดินต่งให้เรียบ

หน่วยงานเจ้าของโครงการ องค์การบริหารส่วนตำบลโคกกว้าง อำเภอบึงคล้า จังหวัดบึงกาฬ

วันที่ทำการประมาณราคา 3/1/2023

ประมาณราคาตามแบบ แบบเลขที่ - กongsang อบต.โคกกว้าง ระยะเวลาก่อสร้าง 30 วัน

ลำดับที่	รายการ	หน่วย	ปริมาณ	ราคา/หน่วย	ราคาทุน	Factor F	ราคาต่อหน่วย X FF	ราคากลาง
1	งานซ่อมแซมถนนลูกรังพร้อมปรับเกลี่ยดินต่ง	ลบ.ม.	802	133.58	107,129.56	1.4019	187.26	150,184.92
2	ป้ายโครงการ	ชุด			-		-	-
รวมราคา								150,184.92
คิดเป็นราคาค่าก่อสร้าง								150,000.00

(หนึ่งแสนห้าหมื่นบาทถ้วน)

ผลรวมค่างานต้นทุนงานก่อสร้างทาง =
 ผลรวมค่างานต้นทุนงานก่อสร้างสะพานและท่อเหลี่ยม =
 ผลรวมค่าใช้จ่ายพิเศษตามข้อกำหนดและค่าใช้จ่ายอื่นๆ =

107,129.56
-
-
1.419
-

ค่า Factor F งานก่อสร้างทาง =

ค่า Factor F งานก่อสร้างสะพานและท่อเหลี่ยม =

- เงินล่วงหน้าจ่าย 0 % - ดอกเบี้ยเงินกู้ 6 %
 - เงินประกันผลงาน 0 % - ค่าภาษีมูลค่าเพิ่ม(VAT) 7 %
 - พื้นที่ปกติ - ราคาน้ำมันเชื้อเพลิง 35.00-35.99 บาท/ลิตร

ลงชื่อ.....ผู้ประมาณราคา

(นายศุภวิชิต เทีชรอุคม)

ช่างโยธา

องค์การบริหารส่วนตำบลโคกกว้าง

ลงชื่อ.....ผู้เห็นชอบ

(นายพยุ เพียงแก้ว)

รองปลัดองค์การบริหารส่วนตำบล วิชาการราชการแทน

ปลัดองค์การบริหารส่วนตำบลโคกกว้าง

ลงชื่อ.....ผู้ตรวจสอบ


(นายพยุ เพียงแก้ว)

รองปลัดองค์การบริหารส่วนตำบล วิชาการราชการแทน
 ผู้อำนวยการกองช่างองค์การบริหารส่วนตำบลโคกกว้าง

ลงชื่อ.....ผู้อนุมัติ

(นายเฉลิม ฤกษ์กันต์)

นายกองค์การบริหารส่วนตำบลโคกกว้าง

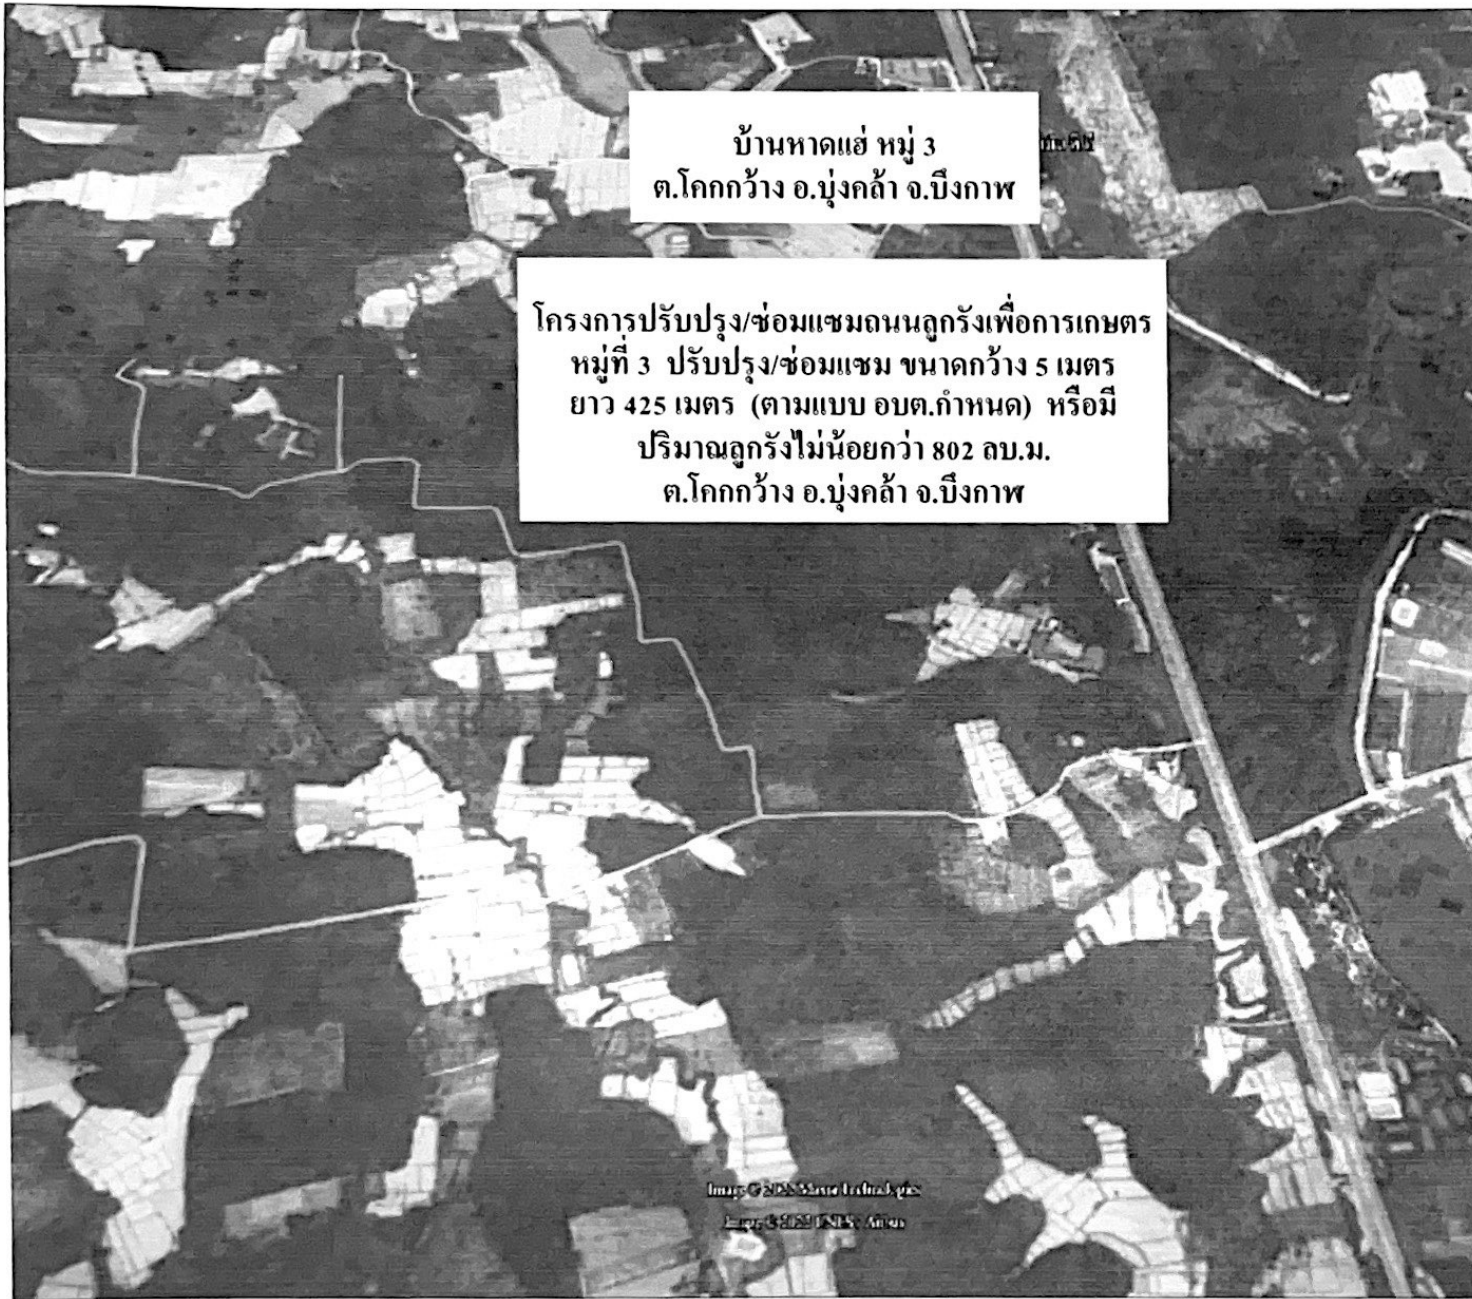

บ้านหาดแะ หมู่ 3
ต.โคกกว้าง อ.นุ่งคล้า จ.บึงกาฬ


โครงการปรับปรุง/ซ่อมแซมถนนลูกรังเพื่อการเกษตร
หมู่ที่ 3 ปรับปรุง/ซ่อมแซม ขนาดกว้าง 5 เมตร
ยาว 425 เมตร (ตามแบบ อบต.กำหนด) หรือมี
ปริมาณลูกรังไม่น้อยกว่า 802 ลบ.ม.
ต.โคกกว้าง อ.นุ่งคล้า จ.บึงกาฬ





โครงการปรับปรุง/ซ่อมแซมถนนลูกรังเพื่อการเกษตร หมู่ที่ 3 ปรับปรุง/ซ่อมแซม
ขนาดกว้าง 5 เมตร ยาว 425 เมตร (ตามแบบ อบต.กำหนด) หรือมีปริมาณ
ลูกรังไม่น้อยกว่า 802 ลบ.ม.

เขียนแบบ

นายสุคริต เพ็ชรอุดม
นายช่างโยธา

ตรวจ

(นายพิชญ์ เพ็ชรวงศ์)
รองปลัดองค์การบริหารส่วนตำบล วิศวกรรมกรรม
ผู้อำนวยการกองช่าง

เห็นชอบ

(นายพิชญ์ เพ็ชรวงศ์)
รองปลัดองค์การบริหารส่วนตำบล วิศวกรรมกรรม
ปลัดองค์การบริหารส่วนตำบลโคกกว้าง

อนุมัติ

(นายเจมส์ อุทมกัณฑ์)
นายกองค์การบริหารส่วนตำบลโคกกว้าง

เลขที่	แผ่นที่