

แบบสรุปราคากลางงานก่อสร้างทาง สะพาน และท่อเหลี่ยม

ชื่อโครงการงานก่อสร้าง โครงการปรับปรุงซ่อมแซมถนนลูกรังเพื่อการเกษตร หมู่ที่ 4ปรับปรุง/ซ่อมแซม ขนาดกว้าง 5 เมตร ยาว 1,000 เมตร ลงหินลูกรัง  
 เส้นทางสาย เข้าสู่พื้นที่การเกษตร  
 สถานที่ก่อสร้าง หมู่ที่ 4 บ้านท่าลิ้มโฮง ตำบลโคกกร้าง อำเภอบึงคล้า จังหวัดบึงกาฬ  
 รายละเอียดโครงการ ปรับปรุง/ซ่อมแซมถนนลูกรังพร้อมปรับเกลี่ยดินให้เรียบ

หน่วยงานเจ้าของโครงการ องค์การบริหารส่วนตำบล โคกกร้าง อำเภอบึงคล้า จังหวัด บึงกาฬ  
 วันที่ทำการประมาณราคา 3/1/2023

ลำดับที่	รายการ	หน่วย	ปริมาณ	ราคา/หน่วย	ราคาทุน	Factor F	ราคาต่อหน่วย X FF	ราคากลาง
1	งานซ่อมแซมถนนลูกรังพร้อมปรับเกลี่ยดิน	ลบ.ม.	515	138.70	71,429.47	1.4019	194.44	100,136.97
2	ป้ายโครงการ	ชุด						

รวมราคา 100,136.97  
 คิดเป็นราคาค่าก่อสร้าง 100,000.00

(หนึ่งแสนบาทถ้วน)

ผลรวมค่างานต้นทุนงานก่อสร้างทาง = 71,429.47  
 ผลรวมค่างานต้นทุนงานก่อสร้างสะพานและท่อเหลี่ยม = -  
 ผลรวมค่าใช้จ่ายพิเศษตามข้อกำหนดและค่าใช้จ่ายอื่น ๆ = -

ค่า Factor F งานก่อสร้างทาง = 1.4019  
 ค่า Factor F งานก่อสร้างสะพานและท่อเหลี่ยม = -  
 - เงินล่วงหน้าจ่าย 0 %  
 - เงินประกันผลงาน 0 %  
 - พื้นที่ปกติ

35.00-35.99 บาท/ลิตร

ลงชื่อ.....ผู้ประมาณราคา  
 ( นายศุภชิต เพ็ชรอุดม )

ช่างโยธา  
 องค์การบริหารส่วนตำบลโคกกร้าง

ลงชื่อ.....ผู้เห็นชอบ  
 ( นายพยุ เพ็ญแก้ว )

รองปลัดองค์การบริหารส่วนตำบล รักษาการารแทน  
 ปลัดองค์การบริหารส่วนตำบลโคกกร้าง

ลงชื่อ.....ผู้ตรวจสอบ  
 ( นายพยุ เพ็ญแก้ว )

รองปลัดองค์การบริหารส่วนตำบล รักษาการารแทน  
 ผู้อำนวยการกองช่างองค์การบริหารส่วนตำบลโคกกร้าง

ลงชื่อ.....ผู้อนุมัติ  
 ( นายเฉลิม อุดมกันต์ )

นายกองค์การบริหารส่วนตำบลโคกกร้าง



โครงการปรับปรุง/ซ่อมแซมถนนลูกรังเพื่อการ  
เกษตร หมู่ที่ 4 ปรับปรุง/ซ่อมแซม ขนาดกว้าง 5  
เมตร ยาว 1,000 เมตร (ตามแบบ อบต.กำหนด)  
หรือมีปริมาณลูกรังไม่น้อยกว่า 515 ตบ.ม.

เขียนแบบ

*[Signature]*  
นายสุชาติ เพ็ชรอุดม  
นายช่างโยธา

ตรวจ

*[Signature]*  
(นายพยุ เพ็ชรแก้ว)  
รองปลัดองค์การบริหารส่วนตำบล วิศวกรรมธิการแทน  
ผู้อำนวยการกองช่าง

เห็นชอบ


*[Signature]*  
(นายพยุ เพ็ชรแก้ว)  
รองปลัดองค์การบริหารส่วนตำบล วิศวกรรมธิการแทน  
ปลัดองค์การบริหารส่วนตำบลโดกกว้าง

อนุมัติ

*[Signature]*  
(นายเจิม อุดมภักดิ์)  
นายกองค์การบริหารส่วนตำบลโดกกว้าง

เลขที่

วันที่

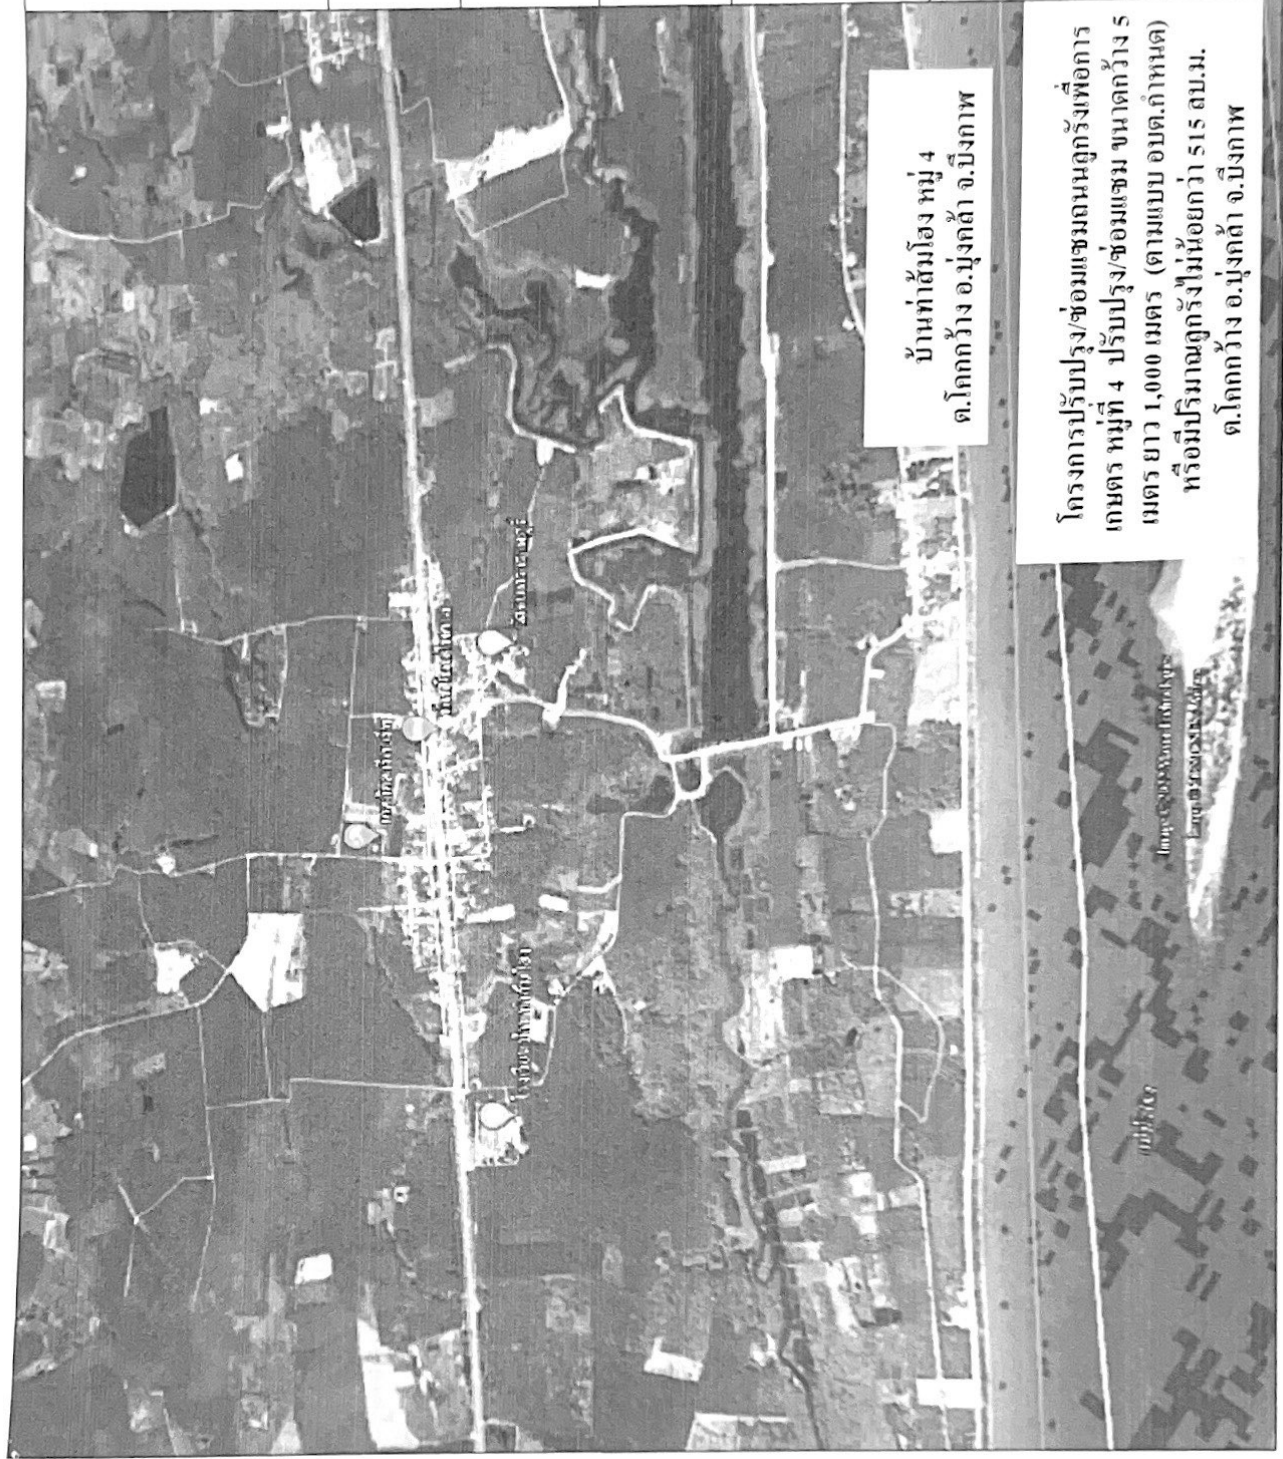

บ้านท่าดัมโฮง หมู่ 4  
ต.โดกกว้าง อ.นุ่งกล้า จ.บึงกาฬ

โครงการปรับปรุง/ซ่อมแซมถนนลูกรังเพื่อการ  
เกษตร หมู่ที่ 4 ปรับปรุง/ซ่อมแซม ขนาดกว้าง 5  
เมตร ยาว 1,000 เมตร (ตามแบบ อบต.กำหนด)  
หรือมีปริมาณลูกรังไม่น้อยกว่า 515 ตบ.ม.  
ต.โดกกว้าง อ.นุ่งกล้า จ.บึงกาฬ