





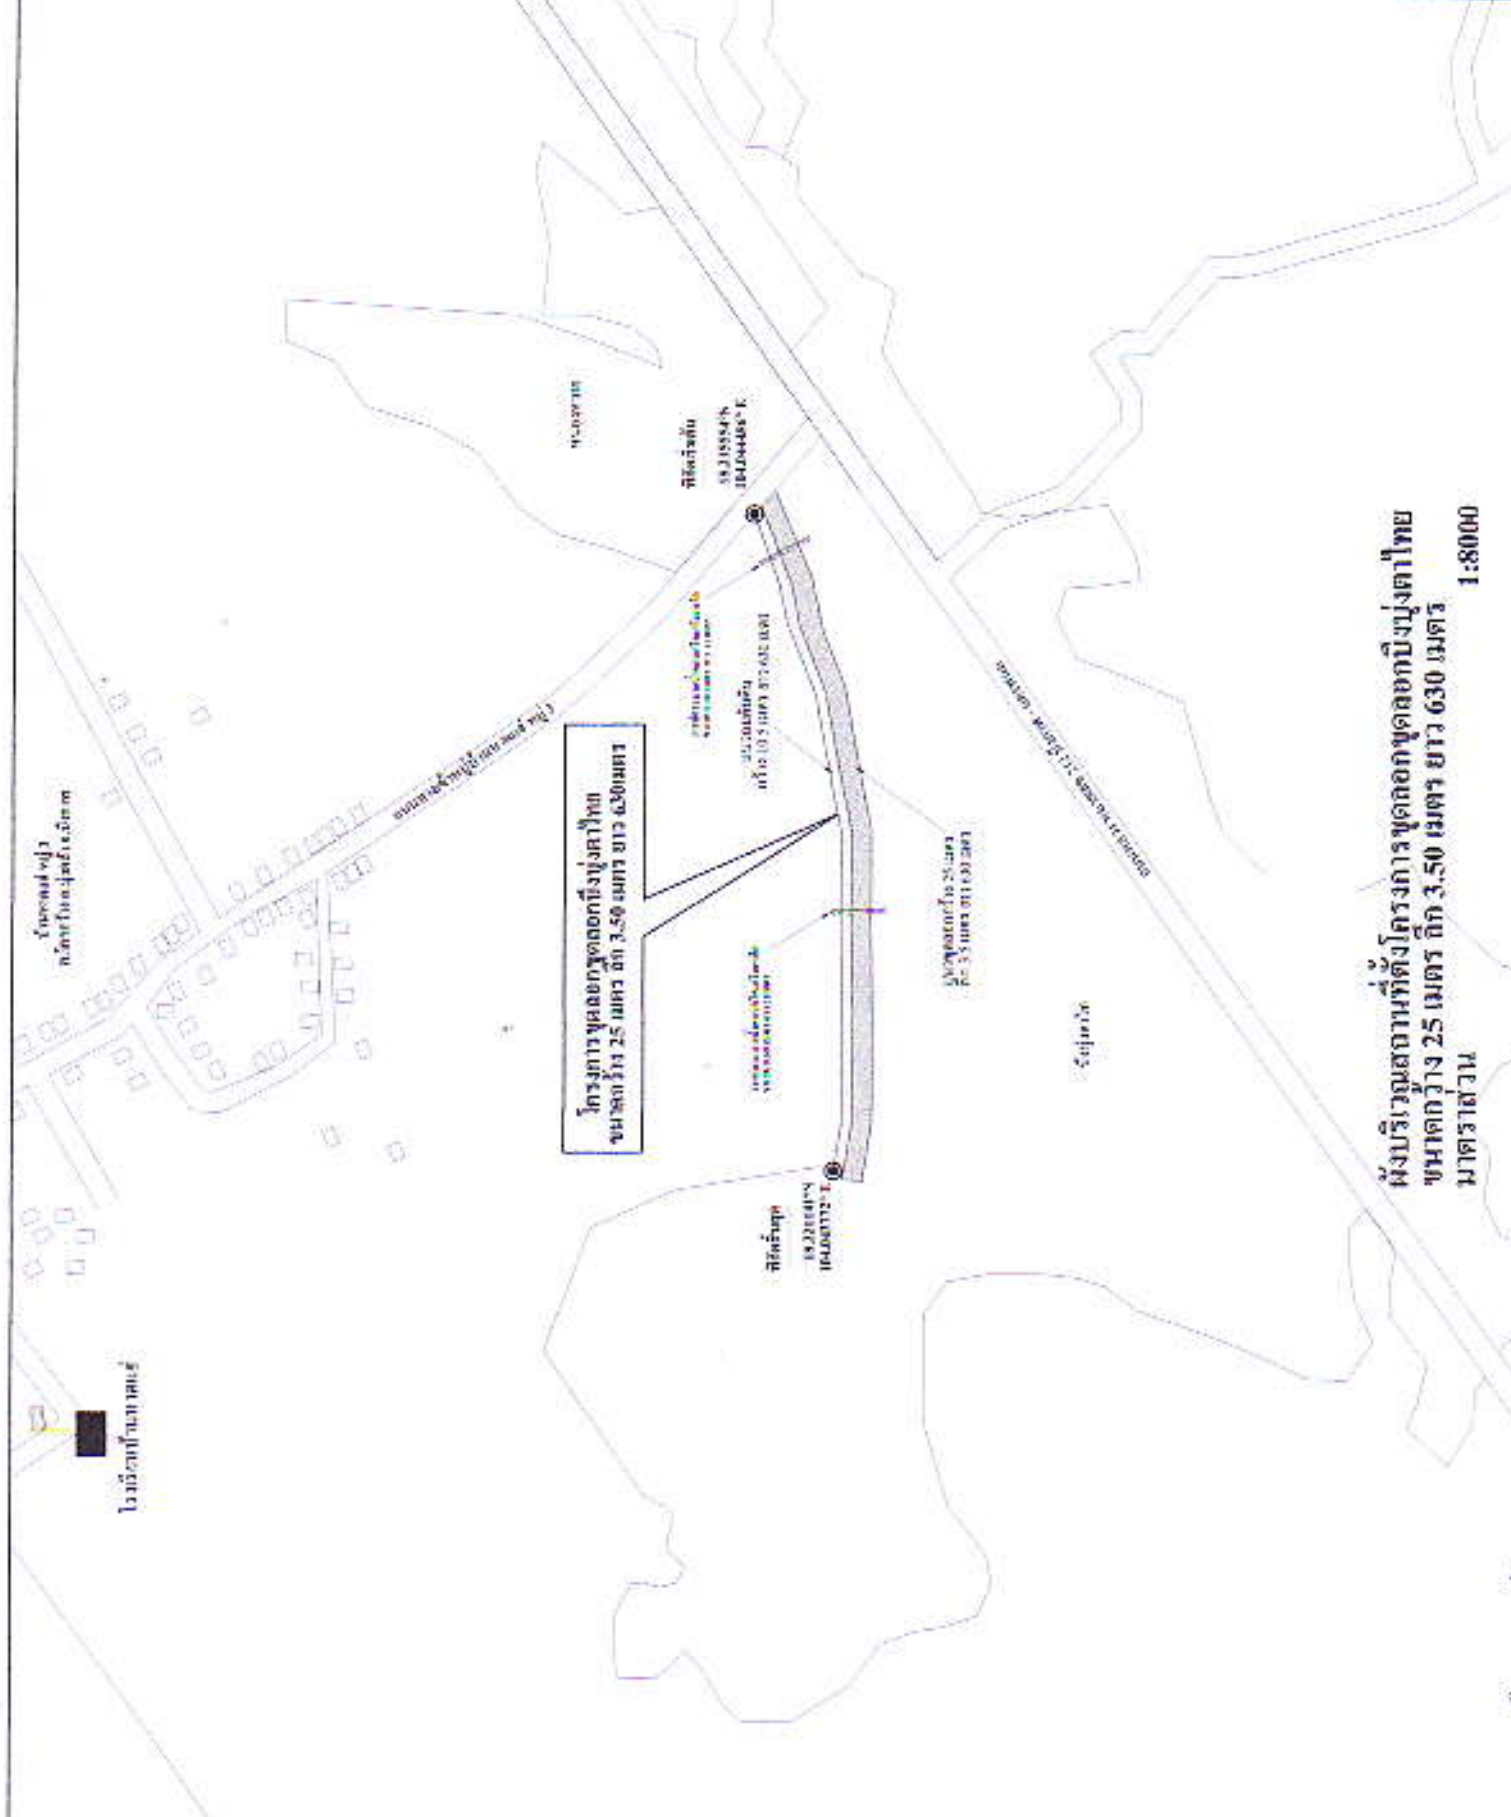

มาตราส่วน 1:8000

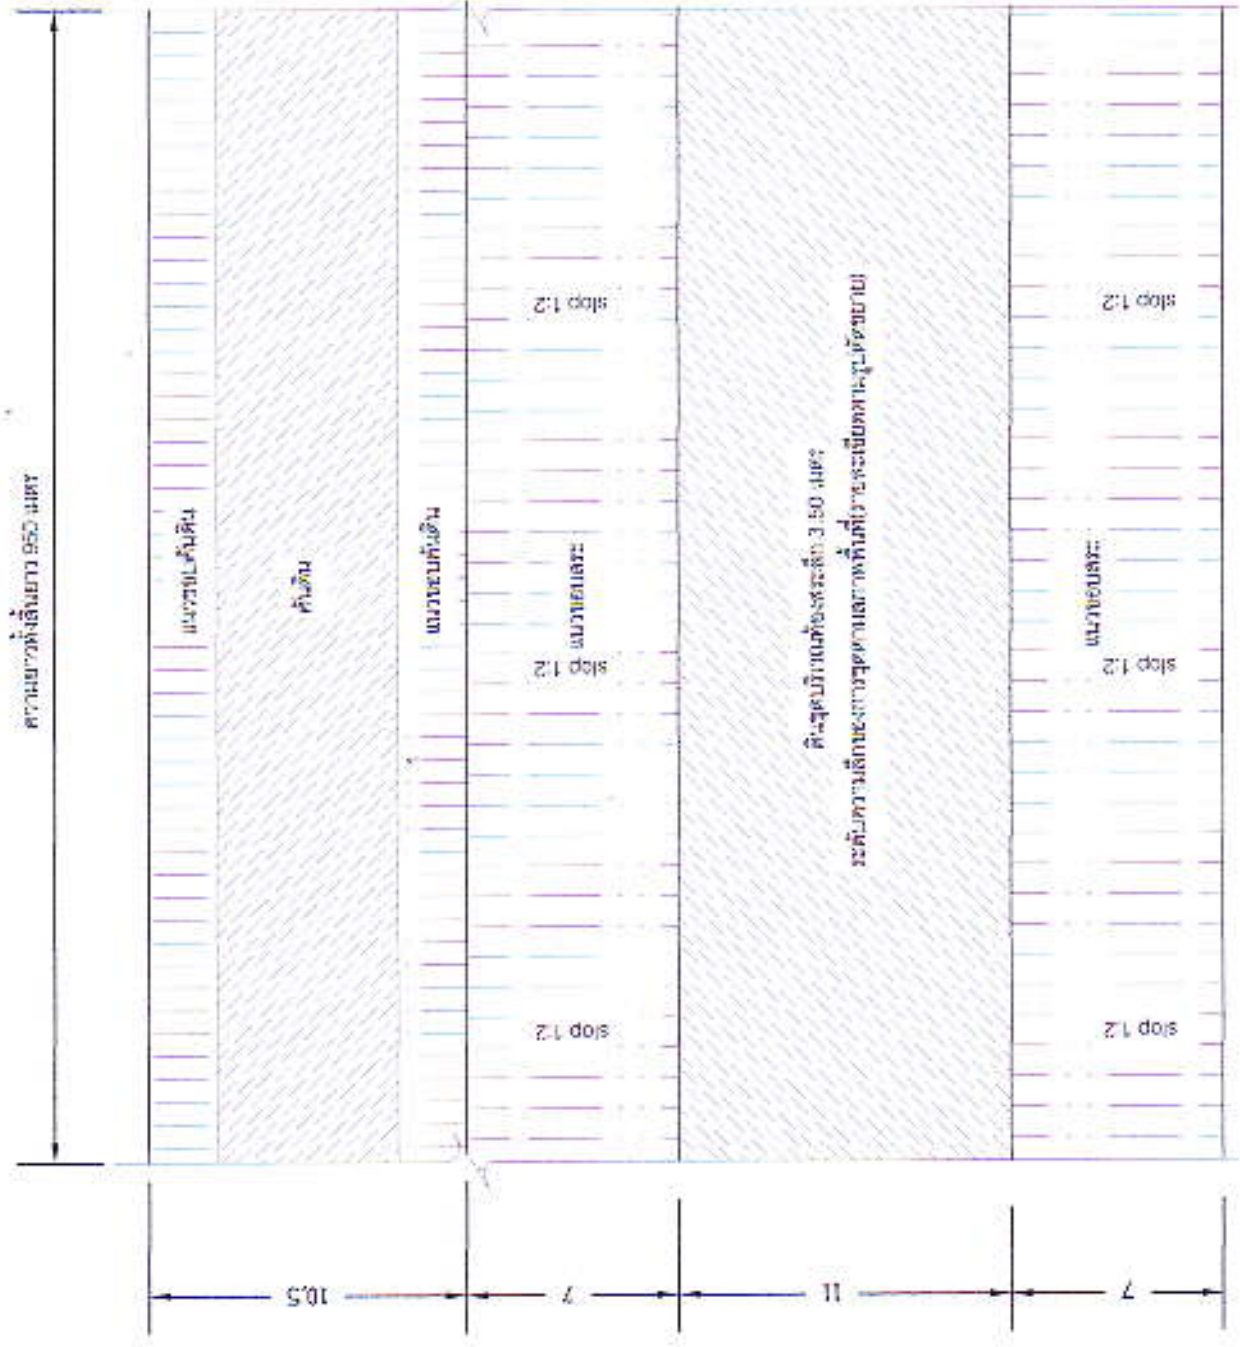



